


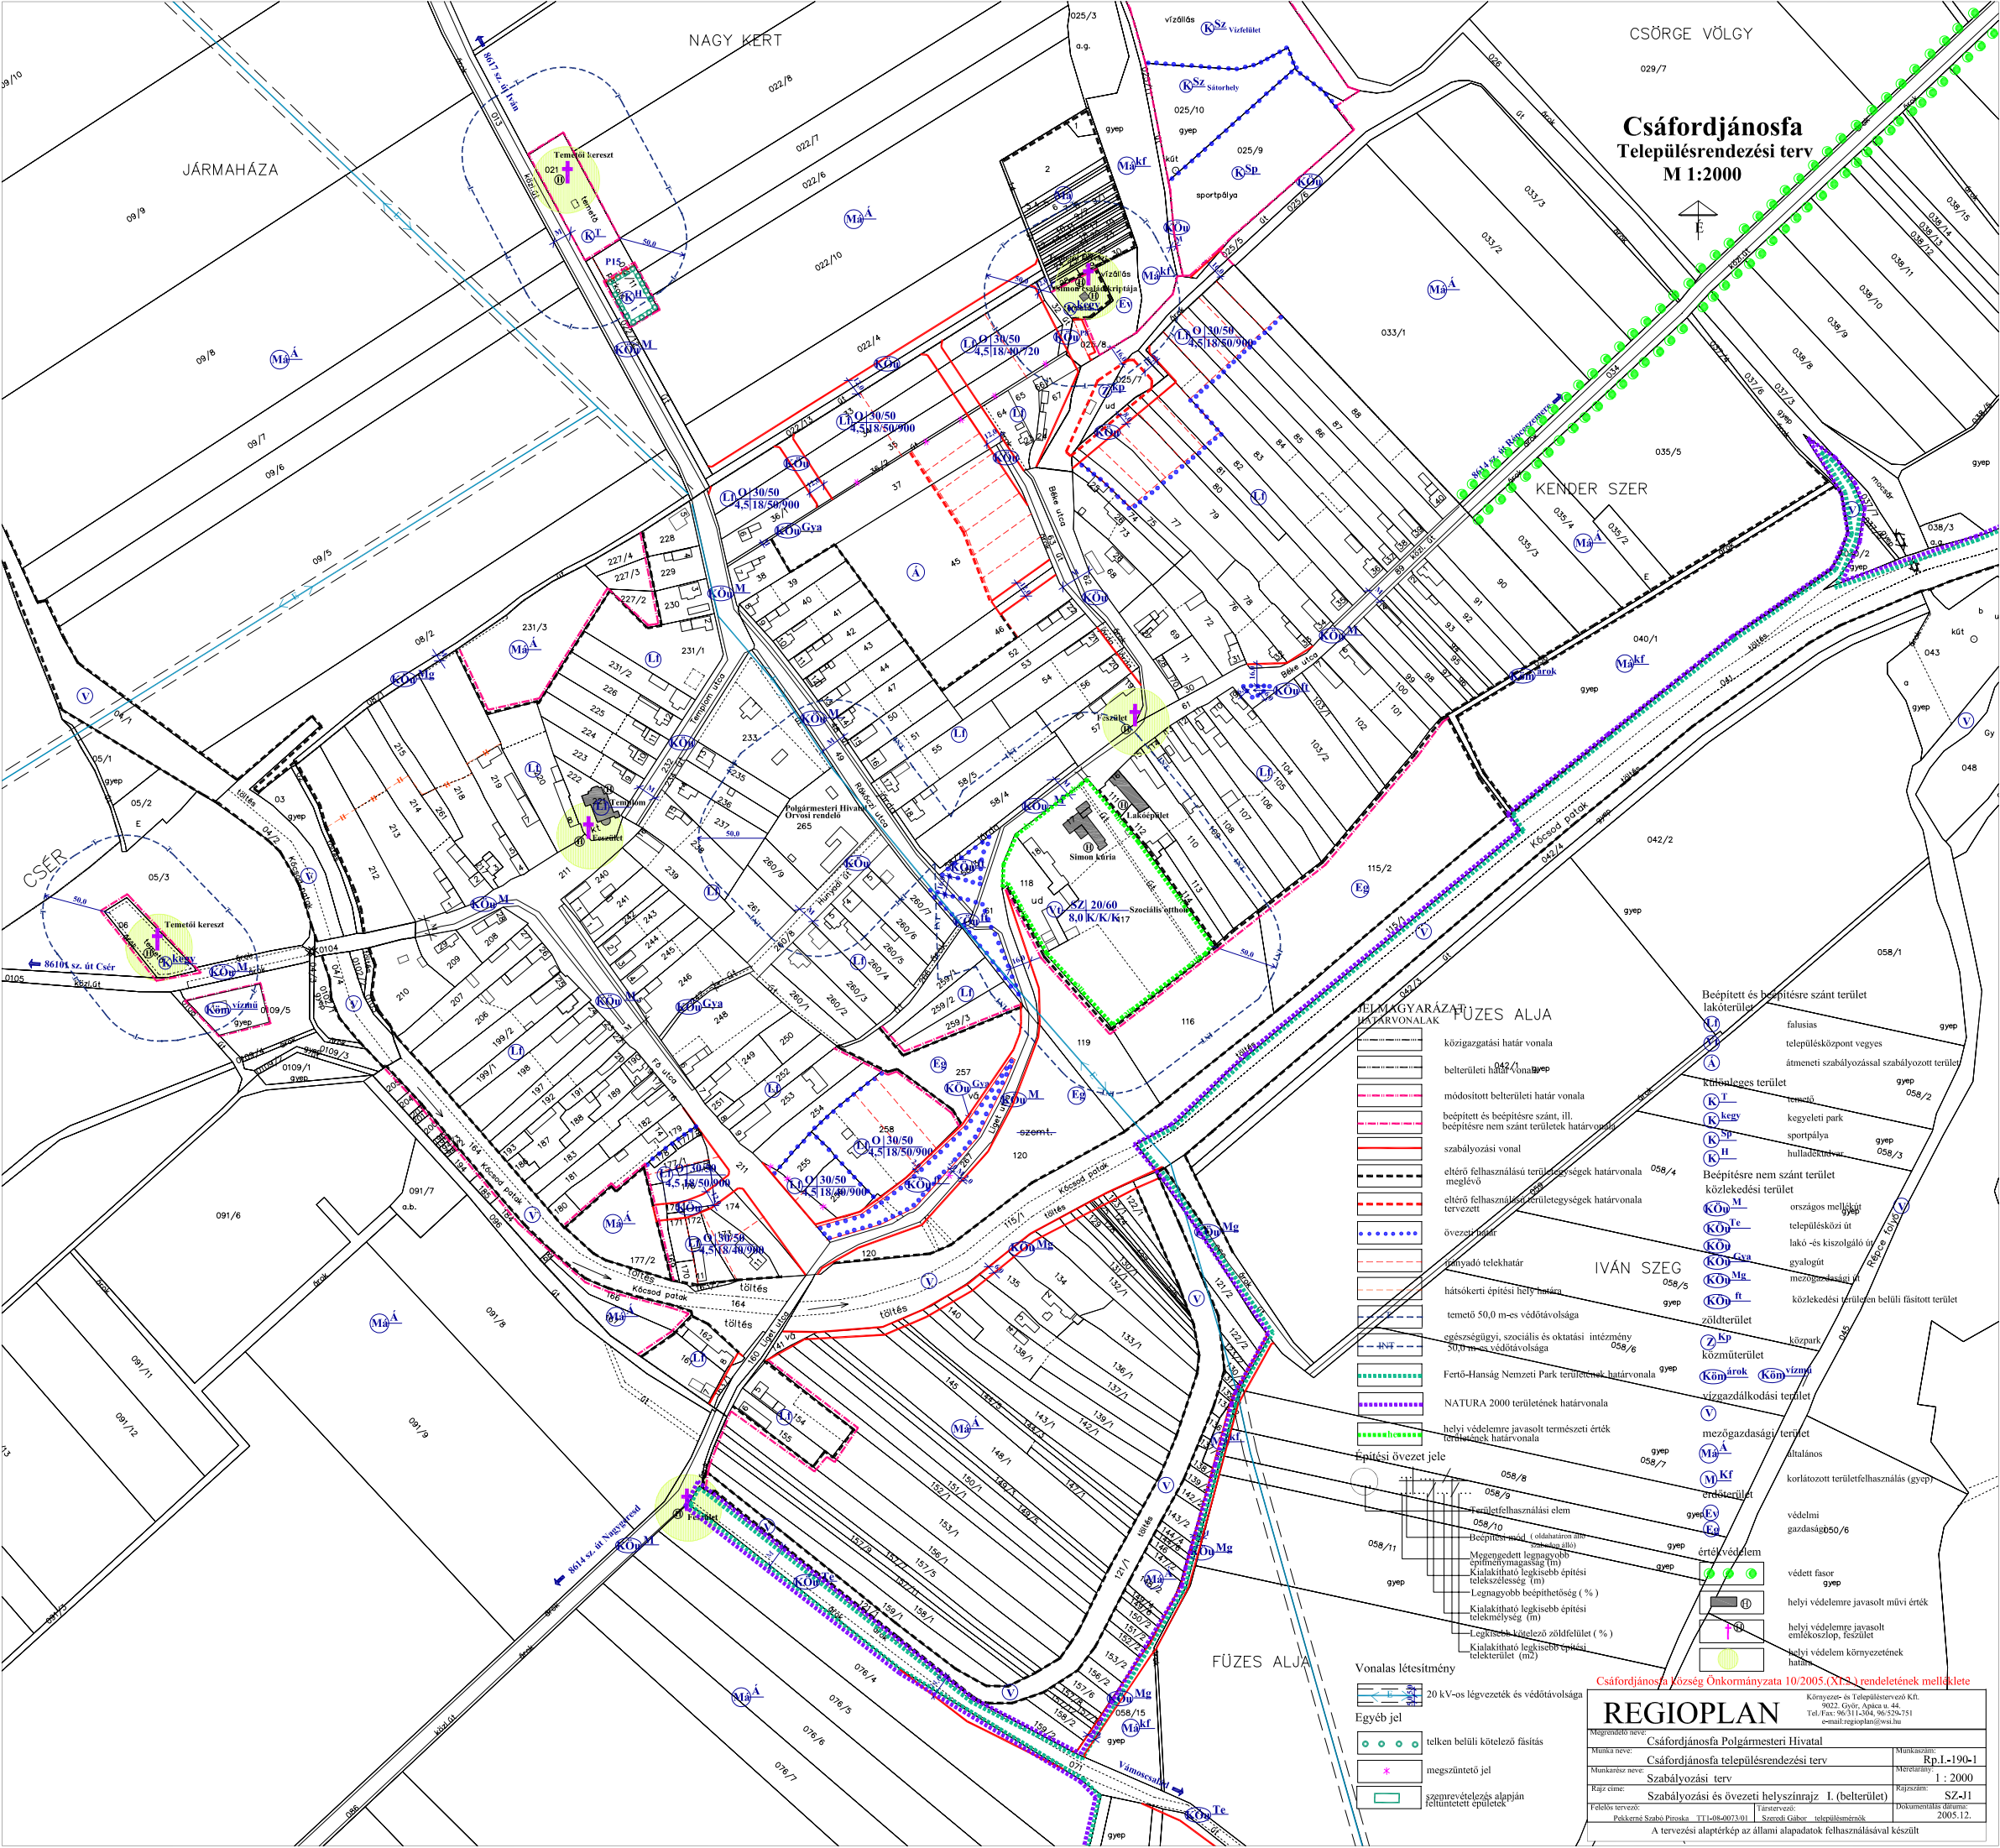

Csáfordjánosfa
Településrendezési terv
M 1:2000

LEGYAKORLATI JELTÍZMOK

- közigazgatási határ vonala
- belterületi határ vonala
- módosított belterületi határ vonala
- beépített és beépítésre szánt, ill. beépítésre nem szánt területek határvonalai
- szabályozási vonal
- előiró felhasználási területi egységek határvonalai
- előiró felhasználási területi egységek határvonalai
- övezési határ
- határoló telekhatár
- hátsókereti építési hely határa
- tetőtől 50,0 m-es védőtávolsága
- egészségügyi, szociális és oktatási intézmény
- 50,0 m-es védőtávolsága
- Fertő-Hanság Nemzeti Park területének határvonalai
- NATURA 2000 területének határvonalai
- helyi védelemre javasolt természeti érték területének határvonalai
- Építési övezet jele
- területfelhasználási elem
- Beépítési mód (1. előírt építési mód)
- Megengedett legnagyobb építési magasság (m)
- Kialakítható legkisebb építési telekméret (m)
- Legnagyobb beépíthetőség (%)
- Kialakítható legkisebb építési telekméret (m)
- Legkisebb létező zöldterület (%)
- Kialakítható legkisebb építési telekterület (m²)

Beépített és beépítésre szánt terület lakóterület

- falusias településközpont vegyes átmeneti szabályozással szabályozott terület
- közterület
- kegyeleti park
- sportpálya
- hulladékudvar
- Beépítésre nem szánt terület közlekedési terület
- országos mellékút
- településközi út
- lakó- és kiszolgáló út
- gyalogút
- mezőgazdasági út
- közlekedési területen belüli fásított terület
- zöldterület
- körpark
- közműterület
- közterület
- vízgyűjtő terület
- mezőgazdasági terület
- általános
- korlátozott területfelhasználás (gyep)
- terület
- védelt terület
- érték védelem
- védett fásított terület
- helyi védelemre javasolt művi érték
- helyi védelemre javasolt emléktárgy, kőszobor
- helyi védelem környezetének határa

Csáfordjánosfa Község Önkormányzata 10/2005.(XI.23.) rendeletének melléklete

Munka neve	Csáfordjánosfa Polgármesteri Hivatal	Munkaszám	Rp.1.-190-1
Munka neve	Csáfordjánosfa településrendezési terv	Méretarány	1 : 2000
Munka neve	Szabályozási terv	Rajzszám	SZ-11
Feladat neve	Szabályozási és övezeti helyszínrajz I. (belterület)	Dokumentáció dátuma	2005.12.
Feladat neve	Szabályozási és övezeti helyszínrajz I. (belterület)	Dokumentáció dátuma	2005.12.

A tervezési alaptérkép az állami alapadatok felhasználásával készült