


Településrendezési terv

M 1:4000

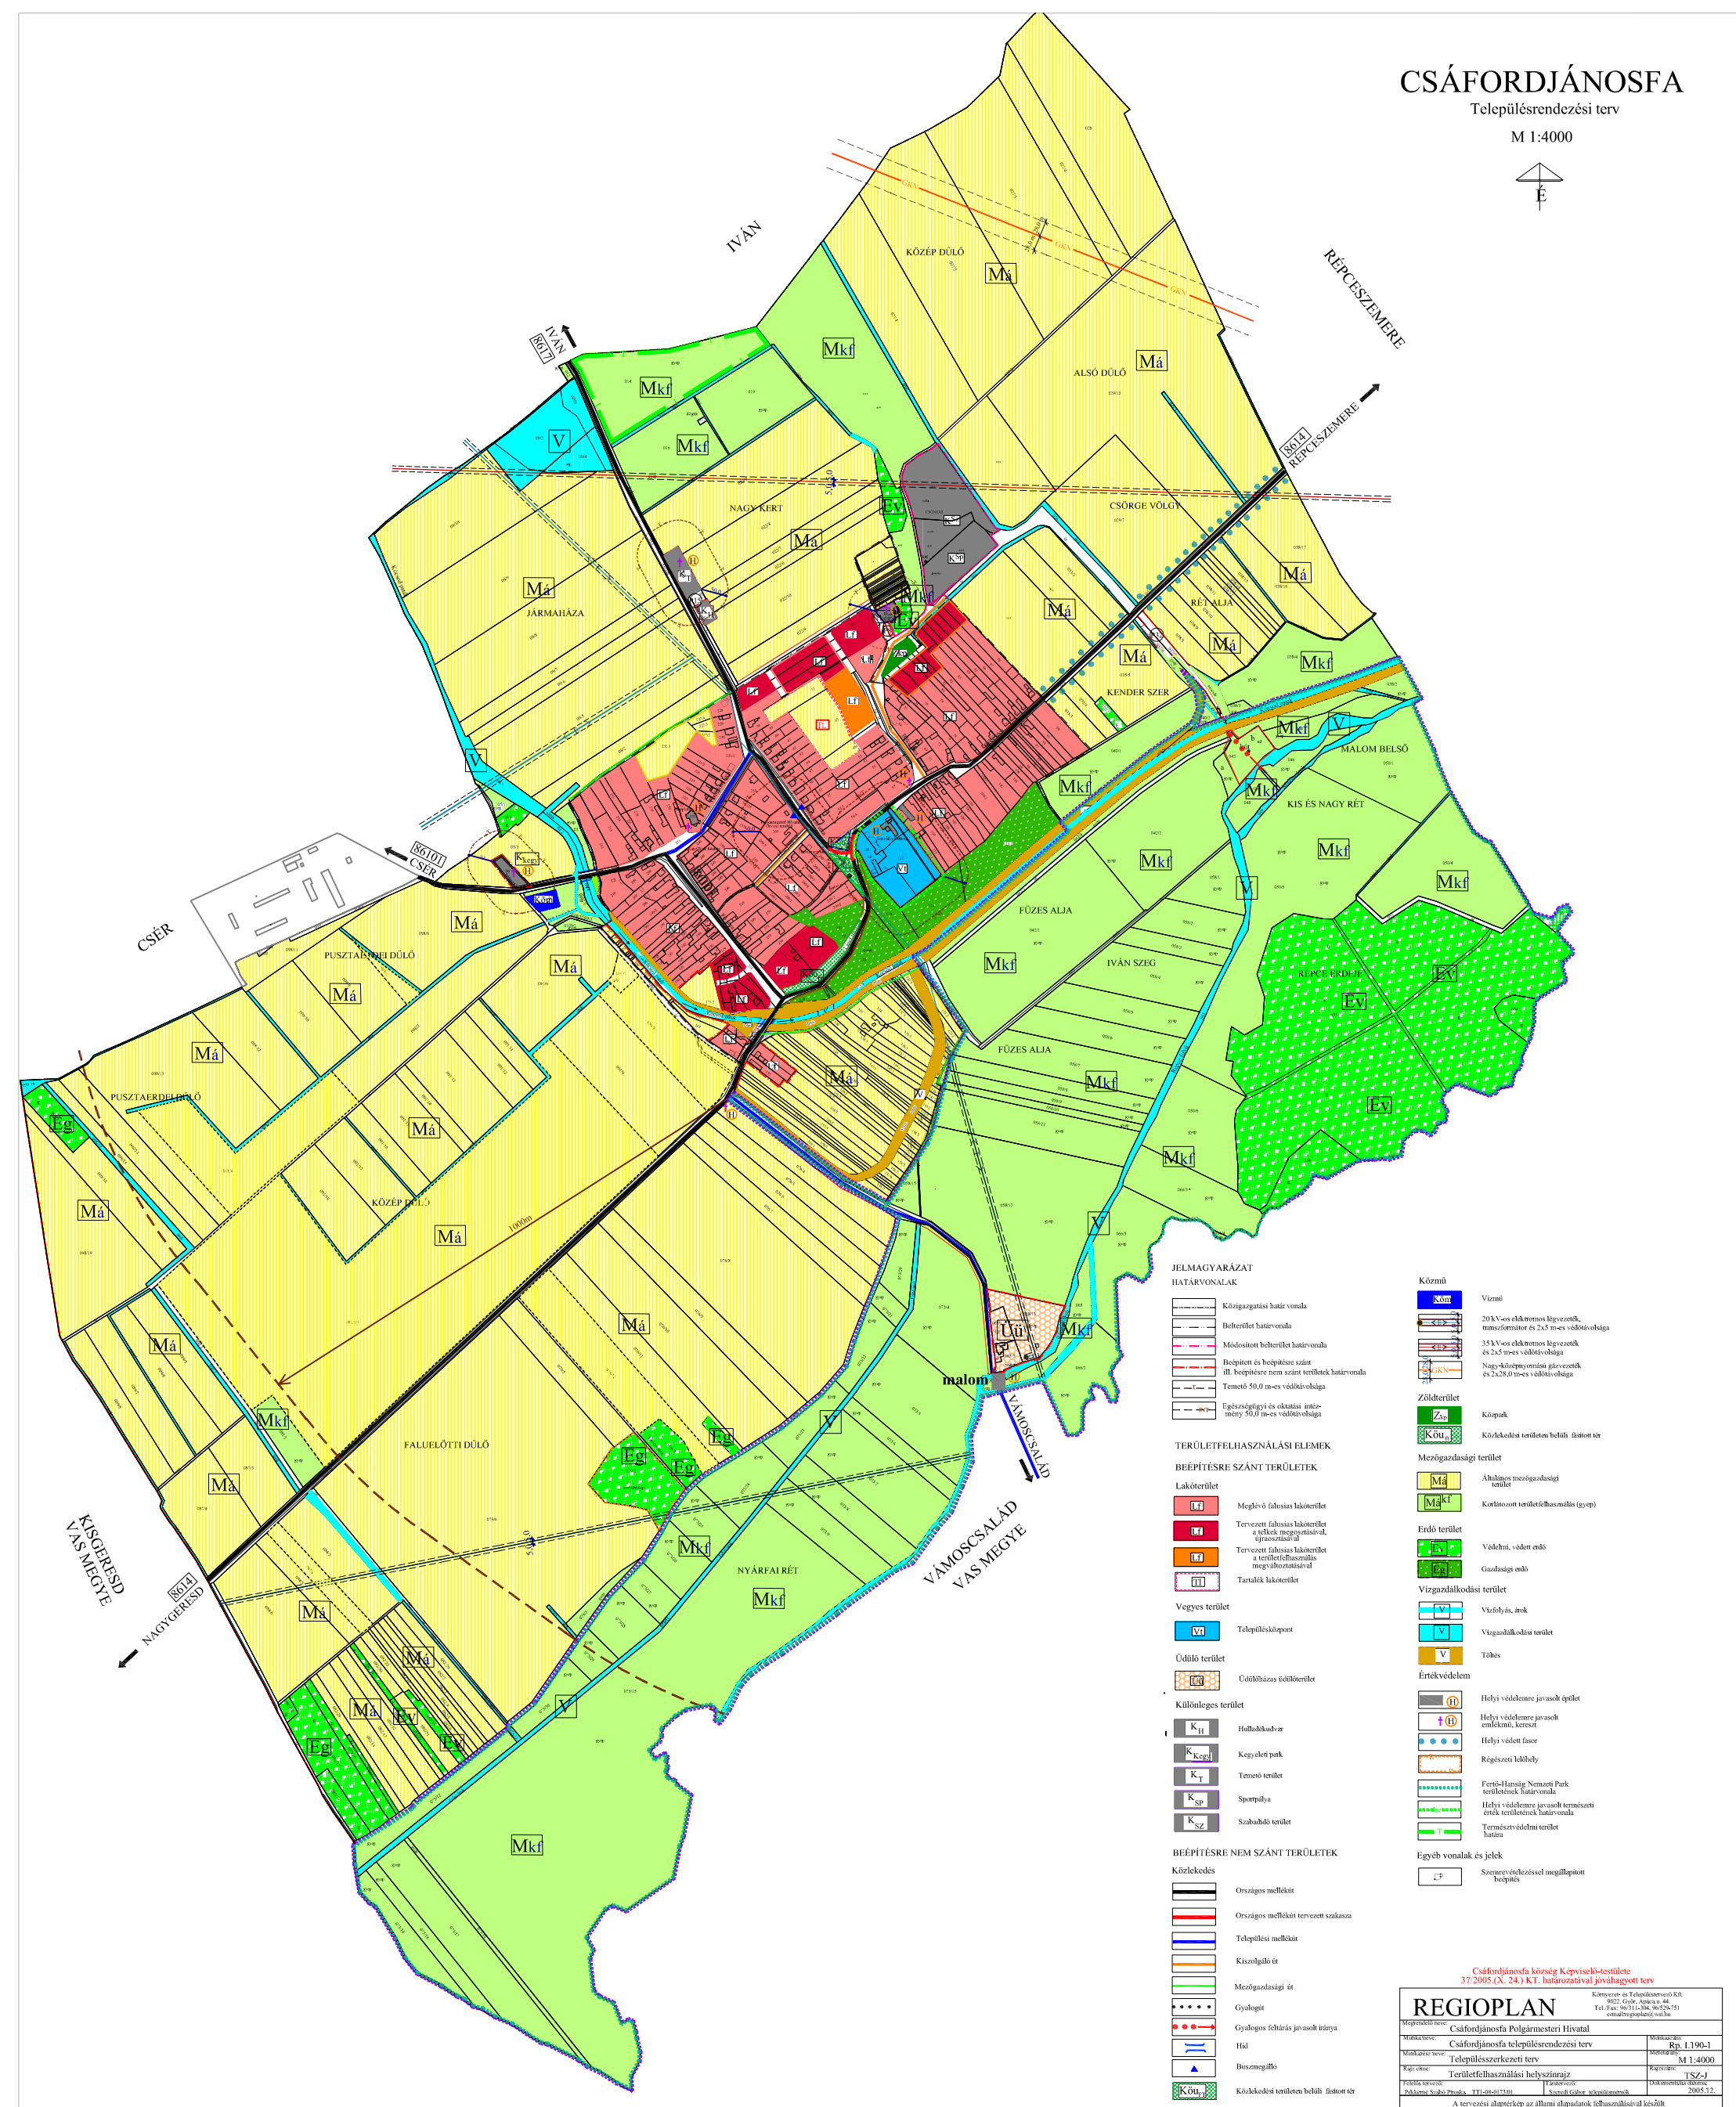

Csáfordjánosfa község Képviselő-testülete
37/2005.(X. 24.) KT. határozatával jóváhagyott terv

REGIOPLAN

REGIOPLAN		Kormányzat a Településhivatalánál 9022 Győr, Árpád u. 44. Tel./Fax: 90/311 386 90, 90/311 751 e-mail: regioplan@gyor.hu	
Csafánajánosfa Polgármesteri Hivatal			
Működési neve:	Csafánajánosfa településrendezési terv	Működési hely:	Kp. 1.190-1
Működési típusa:	Településszerkezeti terv	Működési mód:	M 1:4000
Kajti elnevezés:	Területfelhasználási helyszínrajz	Kajti elnevezés:	TSZ-1
Fektetés helye:	Területrajz	Fektetés helye:	Dokumentációs dátum
Készítési hely:	9022 Győr, Árpád u. 44.	Készítési dátum:	2005.12.